


Gm. KONOPISKA woj. częstochowskie

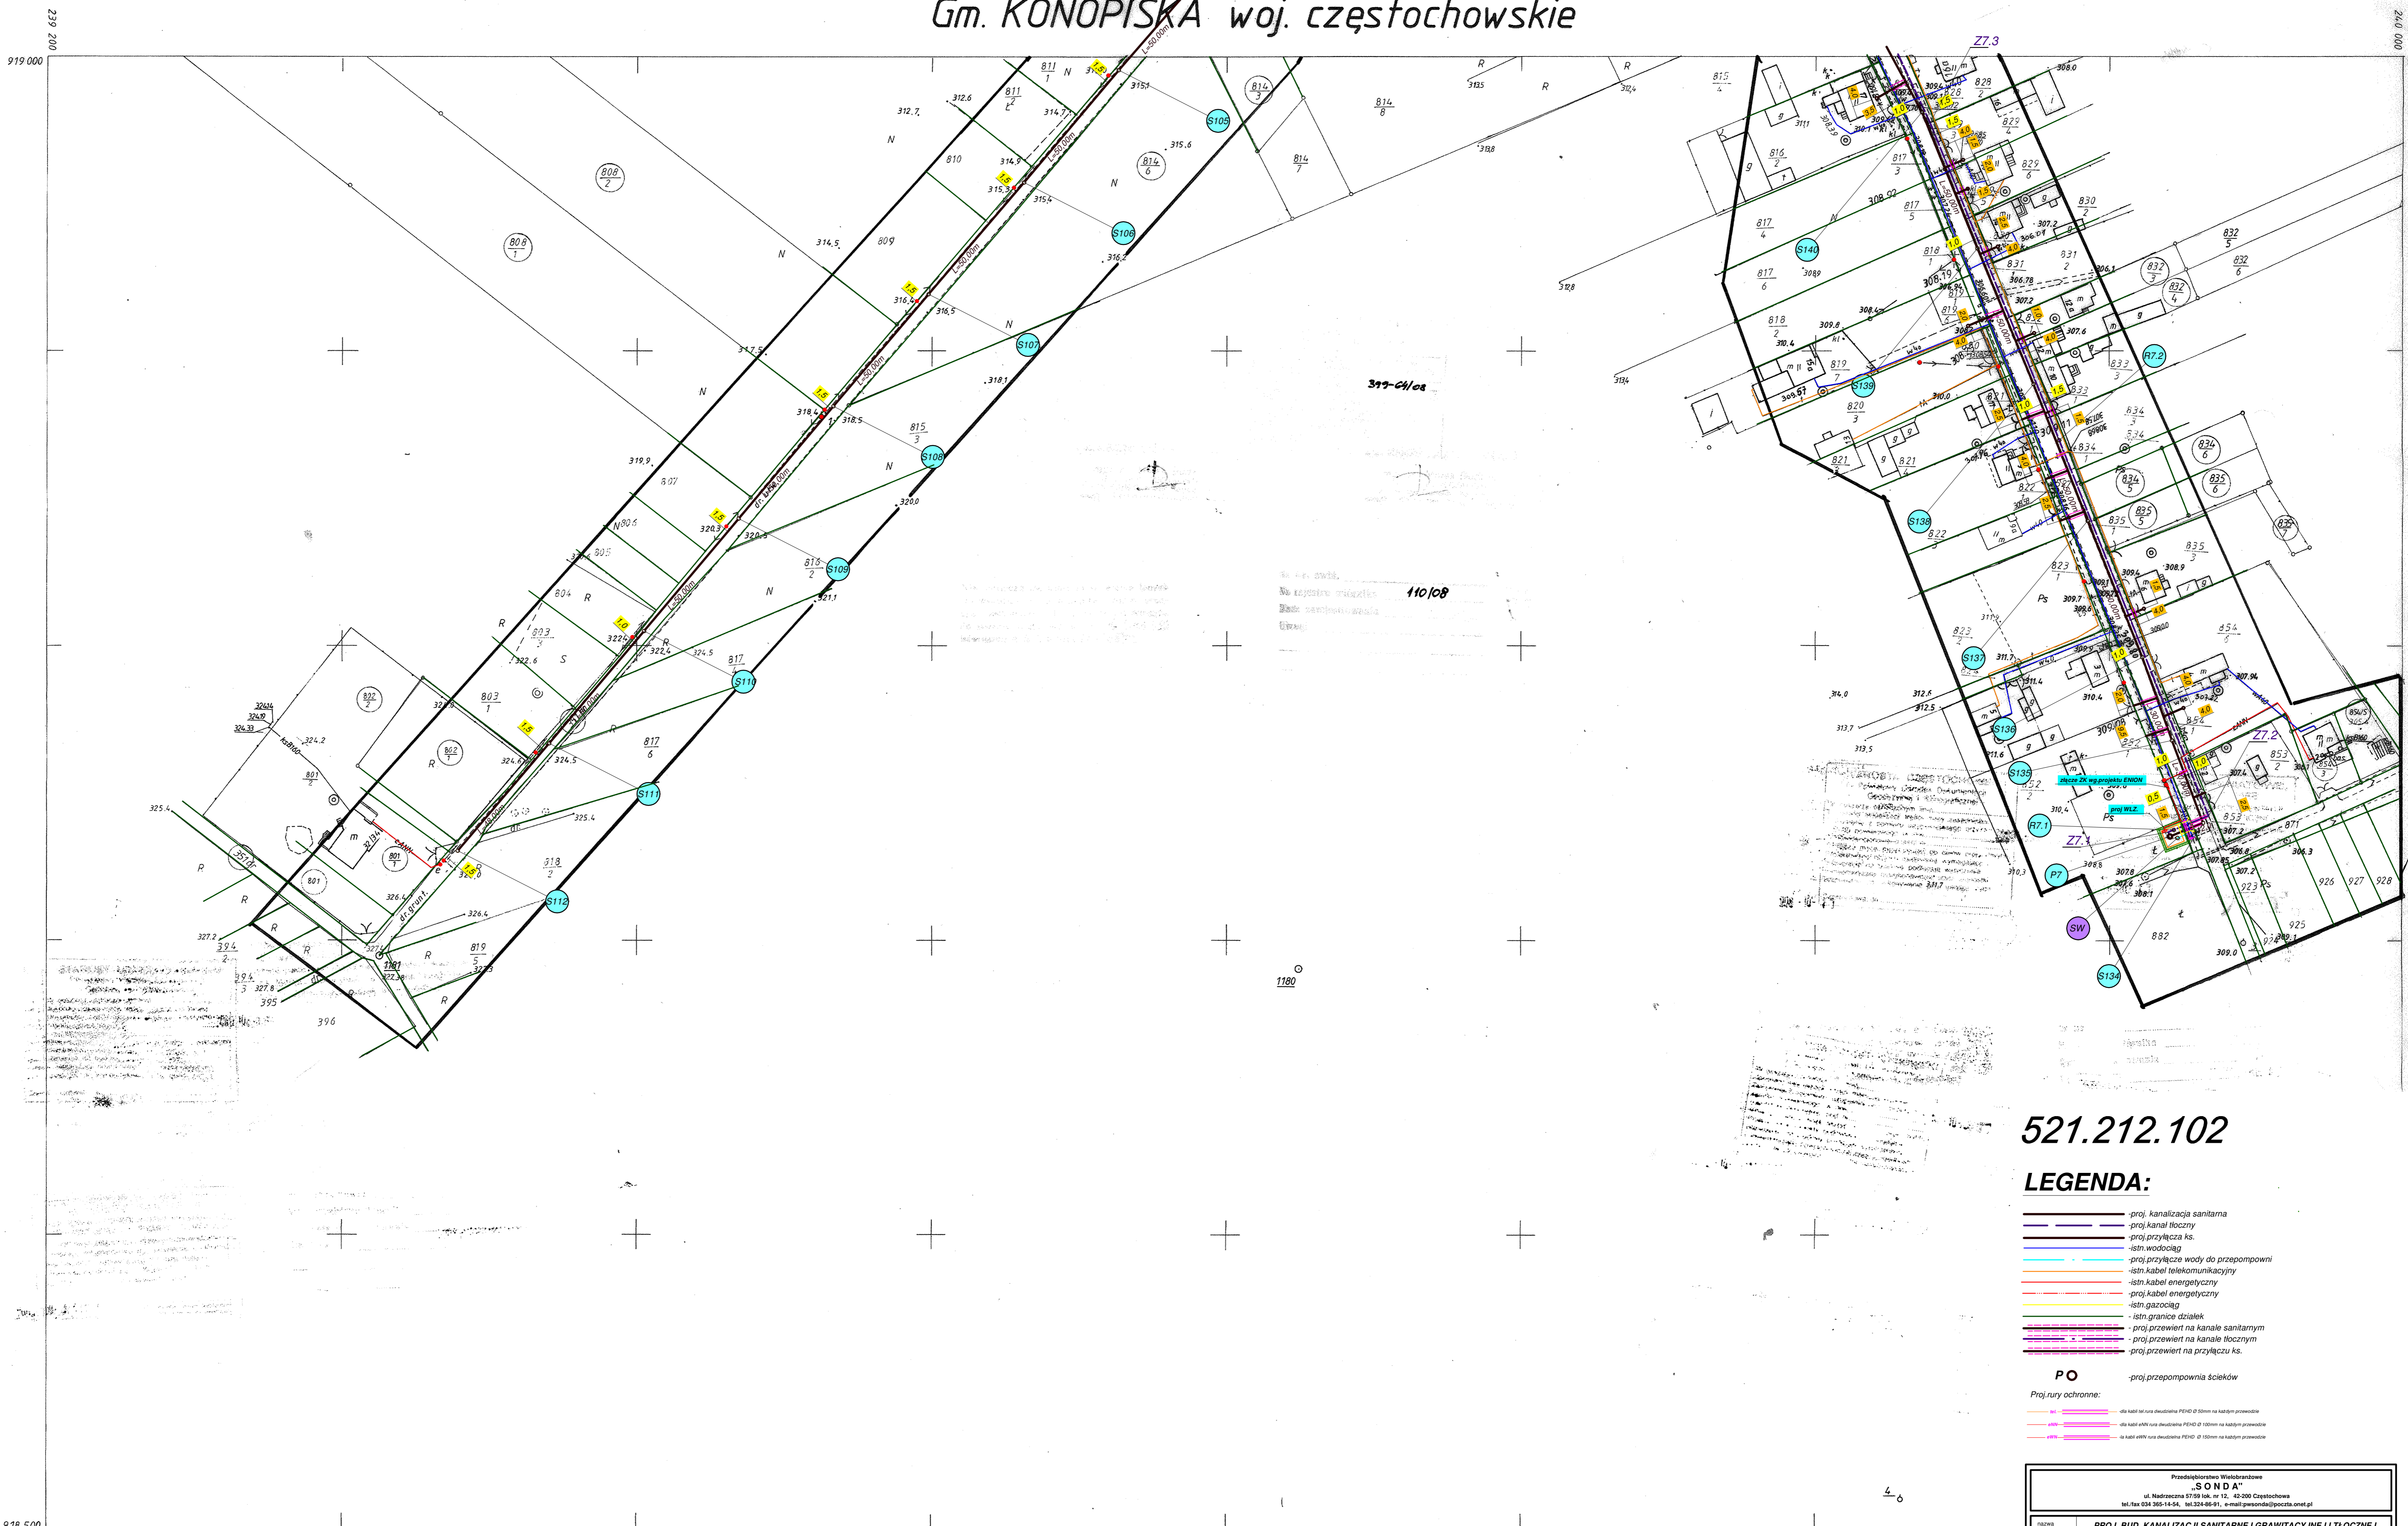

521.212.102

LEGENDA:

- proj. kanalizacja sanitarna
 - proj. kanał tłoczny
 - proj. przyłącza ks.
 - istn. wodociąg
 - proj. przyłącze wody do przepompowni
 - istn. kabel telekomunikacyjny
 - istn. kabel energetyczny
 - proj. kabel energetyczny
 - istn. gazociąg
 - istn. granice działek
 - proj. przewiert na kanale sanitarnym
 - proj. przewiert na kanale tłocznym
 - proj. przewiert na przyłączy ks.
- PO** proj. przepompownia ścieków
- Proj. rury ochronne:
- dla kabli tel. oraz dwuczłonowa PEHD Ø 100mm na kablowym przewodzie
 - dla kabli ANK oraz dwuczłonowa PEHD Ø 100mm na kablowym przewodzie
 - dla kabli ENR oraz dwuczłonowa PEHD Ø 100mm na kablowym przewodzie

Przedsiębiorstwo Wzrostkowo	
S O N D A	
ul. Nadleśnicza 57/59 lok. nr 12, 42-200 Częstochowa	
tel. fax 034 365-14-54, tel.204-80-91, e-mail: gwondol@poczta.onet.pl	
nazwa projektu:	PROJ. BUD. KANALIZACJI SANITARNEJ, GRAWITACYJNEJ I TŁOCZYJ WRAZ Z PRZYŁĄCZAMI, SIĘDMIU PRZEPOMPOWNI ŚCIEKÓW WRAZ Z NIEZBĘDNĄ INFRASTRUKTURĄ TOWARZYSZĄCĄ W M. JAMKI KOWALE G. KONOPISKA.
tytuł:	PLAN ZAGOSPODAROWANIA TERENU (MAPA SYT-WYS)
projektant:	mgr inż. Barbara NOSOL
skontrolował:	mgr inż. Katarzyna DUDEK-MROWIEC
opracował:	mgr inż. Przemysław GAWRON inż. Monika URBANSKA mgr inż. Joanna KULIGOWSKA
skala:	1:1000
rys.nr	8
Data opracowania:	2008r.

Mapa do celów projektowych
 woj. śląskie
 pow. częstochowski
 Gm. Konopiska
 Obręb Jamki działka 527, 351
 sekcja mapy : 521.212.102
 skala 1 : 1000
 granice działek określono graficznie z mapy ewidencyjnej

USŁUGI GEODEZYJNE
"POMIAR" Jarosław Knopik
 42-141 Przejmy ul. Kaliszowa 20
 tel. (034) 319110-15
 NIP 574-142-40-28, IPB 161810030

DNICZA
 91 przez
 'NIONYCH
 'LE mgr inż. Marka GONERĘ

Nakładki Tematyczne	
Sytuacji powierzchniowej	S
Rzeźby terenu	W
Uzbrojenia terenu	U
Osnowy	G

054

521.212.102

Z up. STAROSTY CZĘSTOCHOWSKIEGO
 mgr inż. Katarzyna DUDEK-MROWIEC
 WYDZIAŁ GEODEZYJNY
 ul. Nadleśnicza 57/59 lok. nr 12, 42-200 Częstochowa